



# AEROFOTOGRAMMETRIA

Scala 1: 200

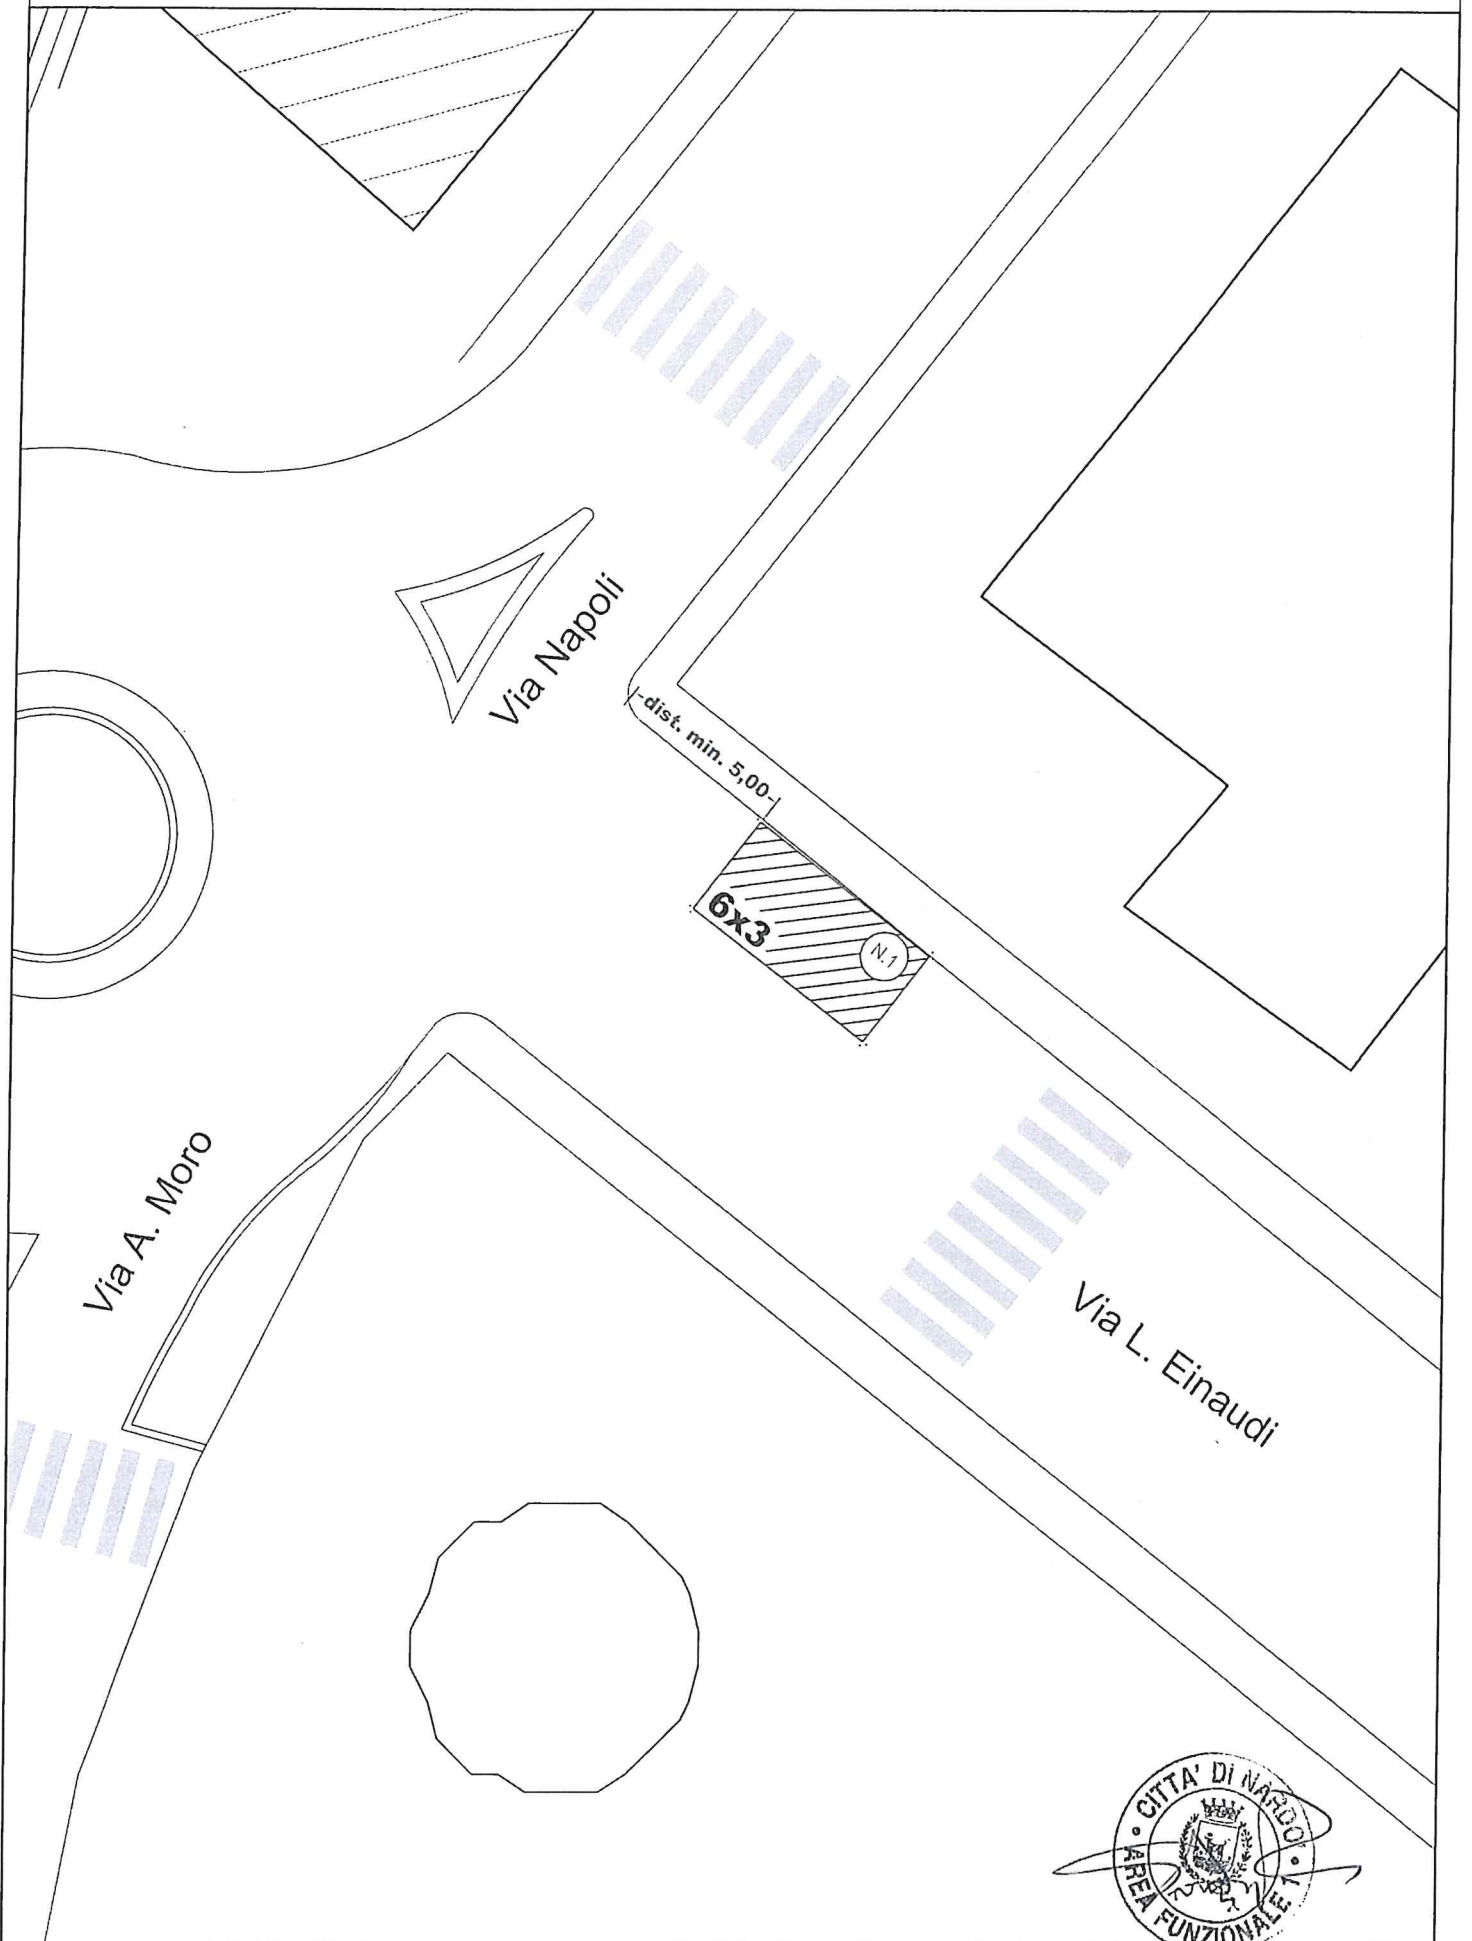

AEROFOTOGRAMMETRIA

Scala 1: 200

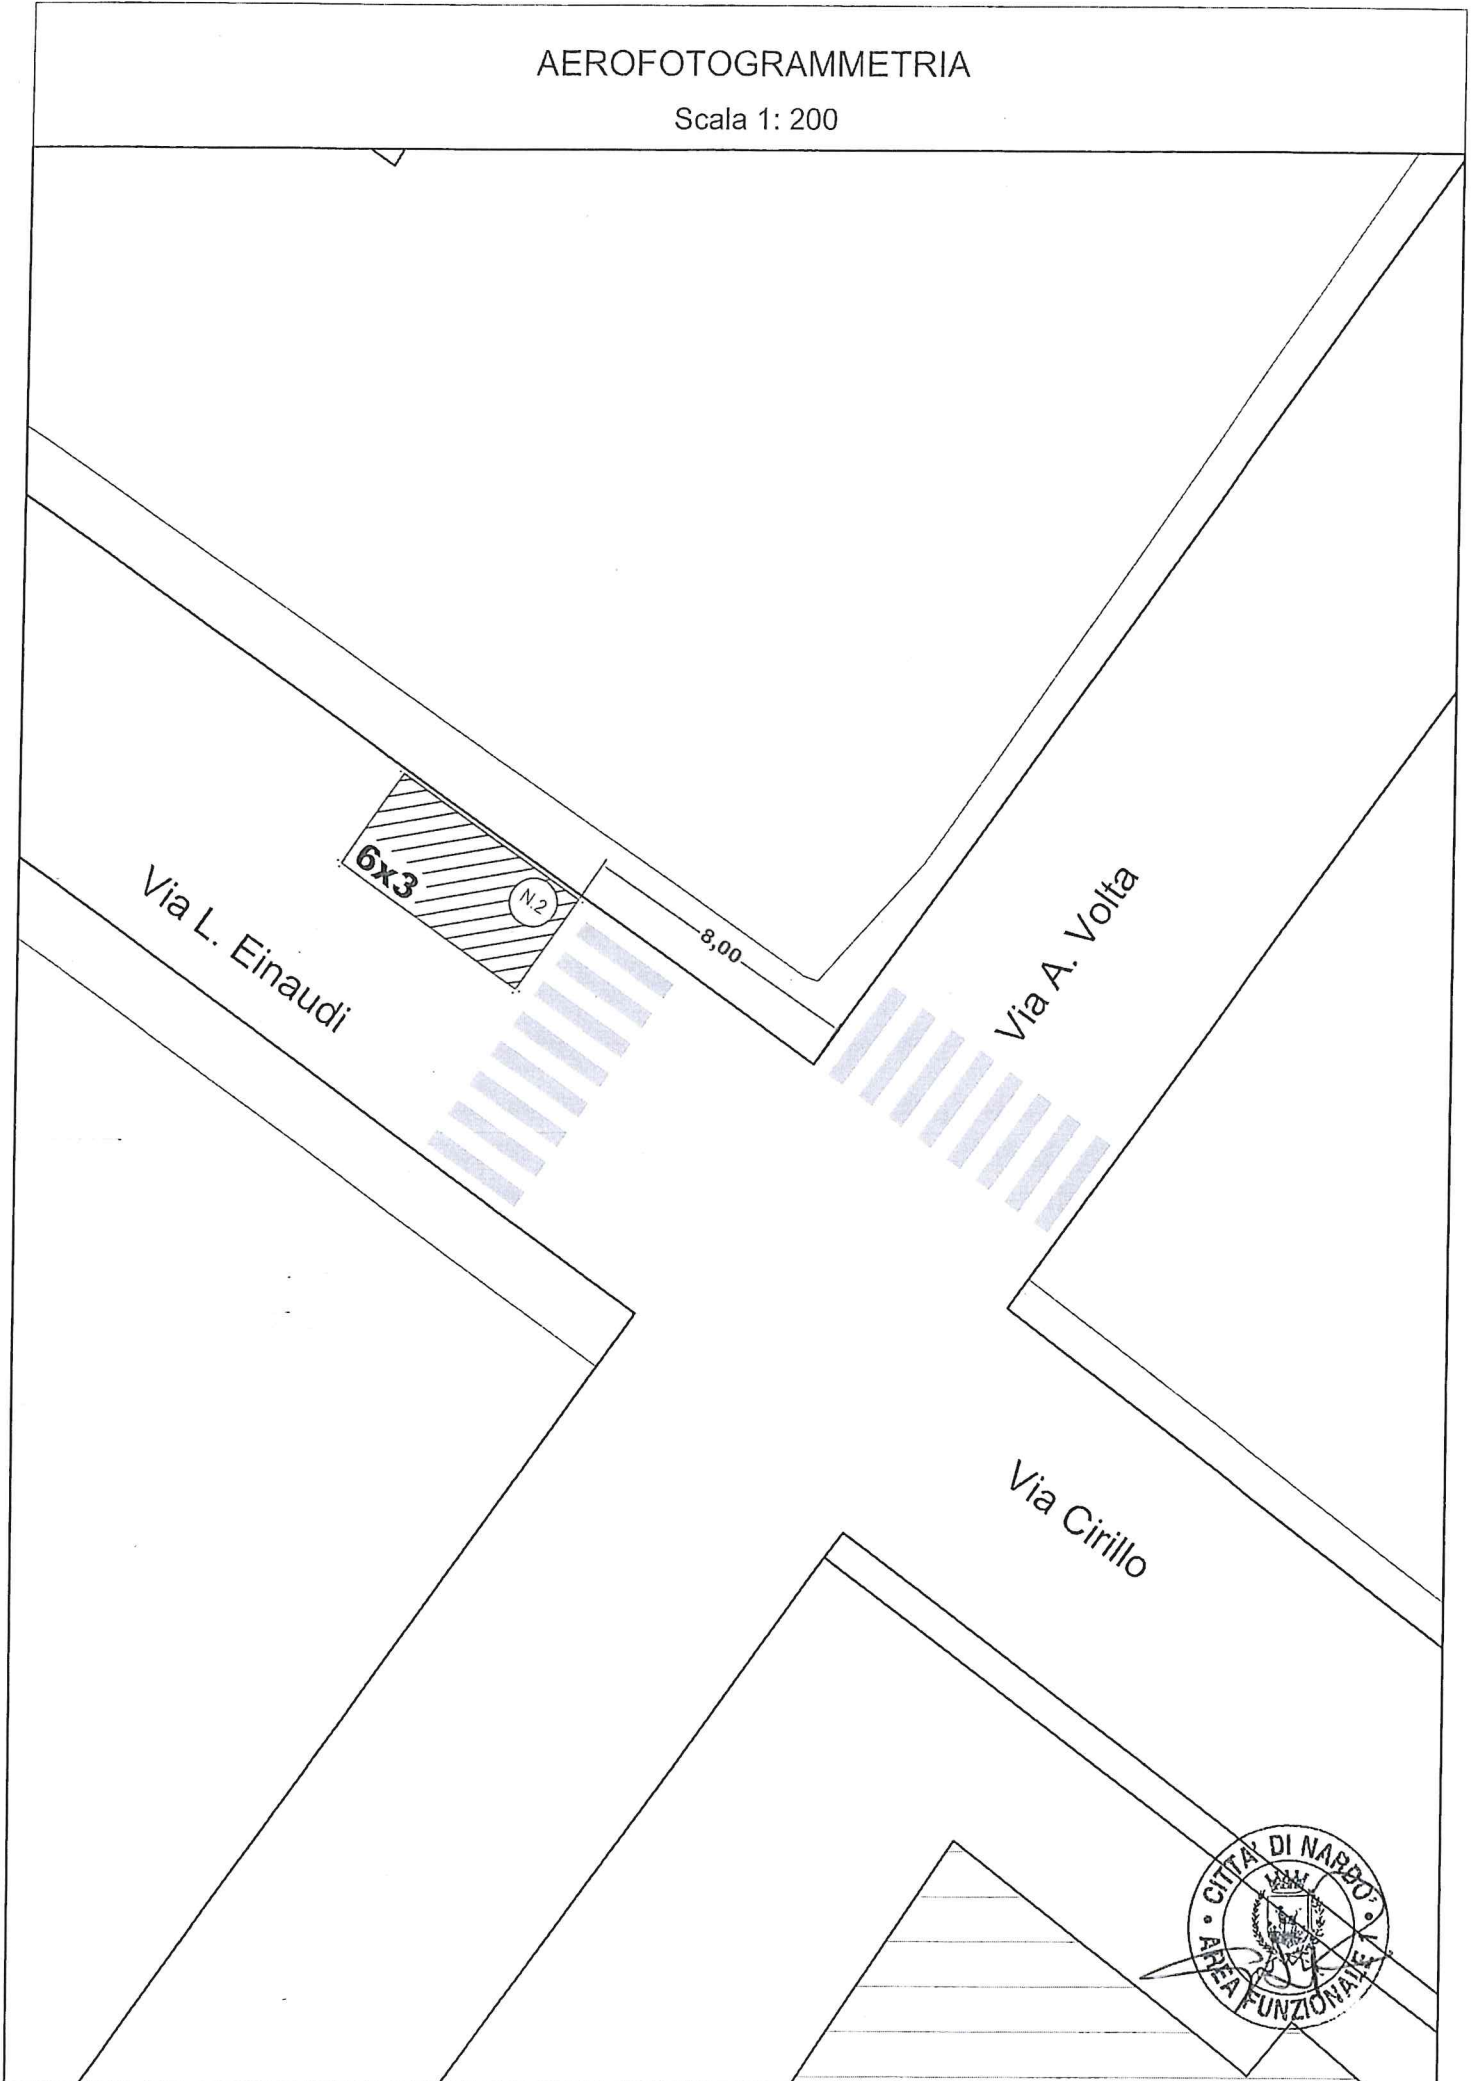

AEROFOTOGRAMMETRIA

Scala 1: 200

P.zza G. Di Vittorio

6x3

N.3

8,00

Corso Italia




AEROFOTOGRAMMETRIA

Scala 1: 200

L.go Viale della Libertà


Viale della Libertà

Via Papa Giovanni XXIII

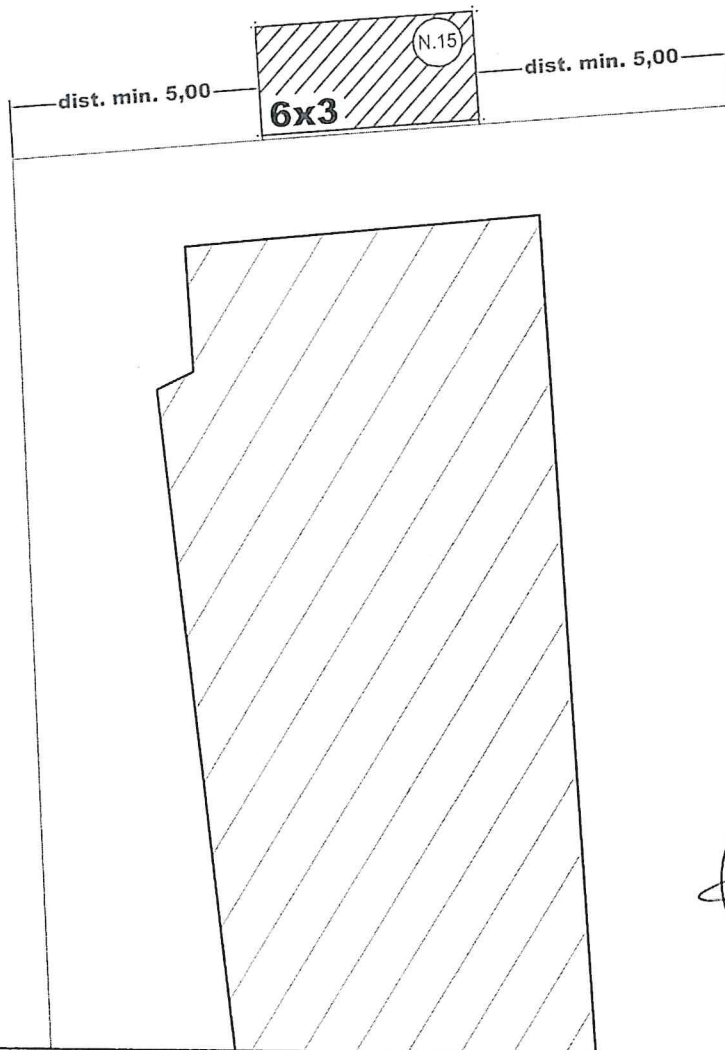

AEROFOTOGRAMMETRIA

Scala 1: 200

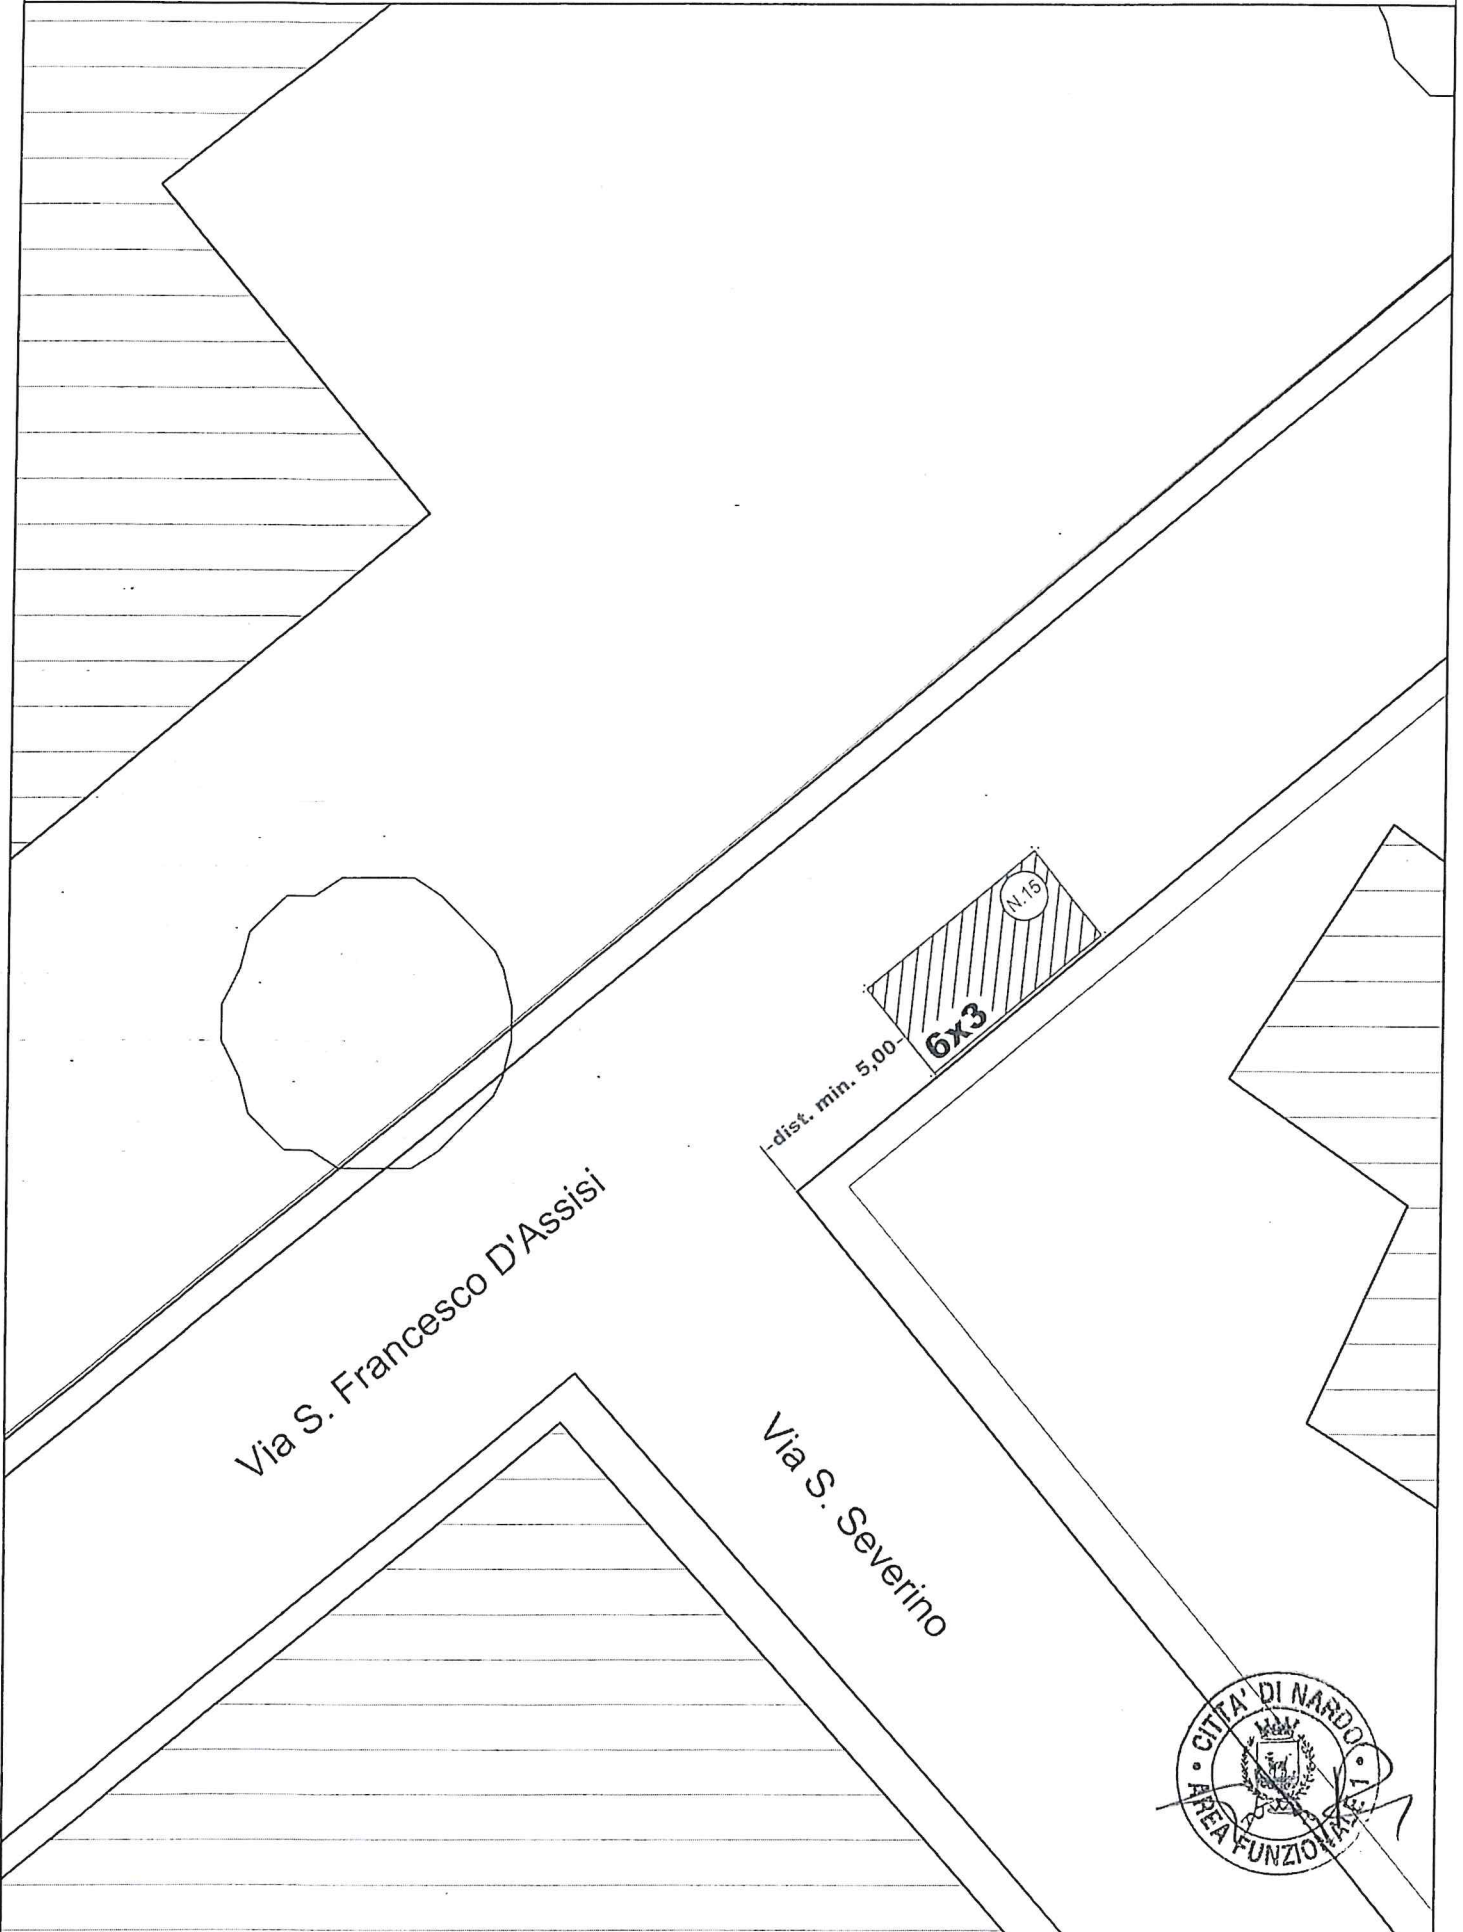

AEROFOTOGRAMMETRIA

Scala 1: 200

Via A. Segni


6x3

N.17


-dist. min. 5,00-

Via Della Resistenza



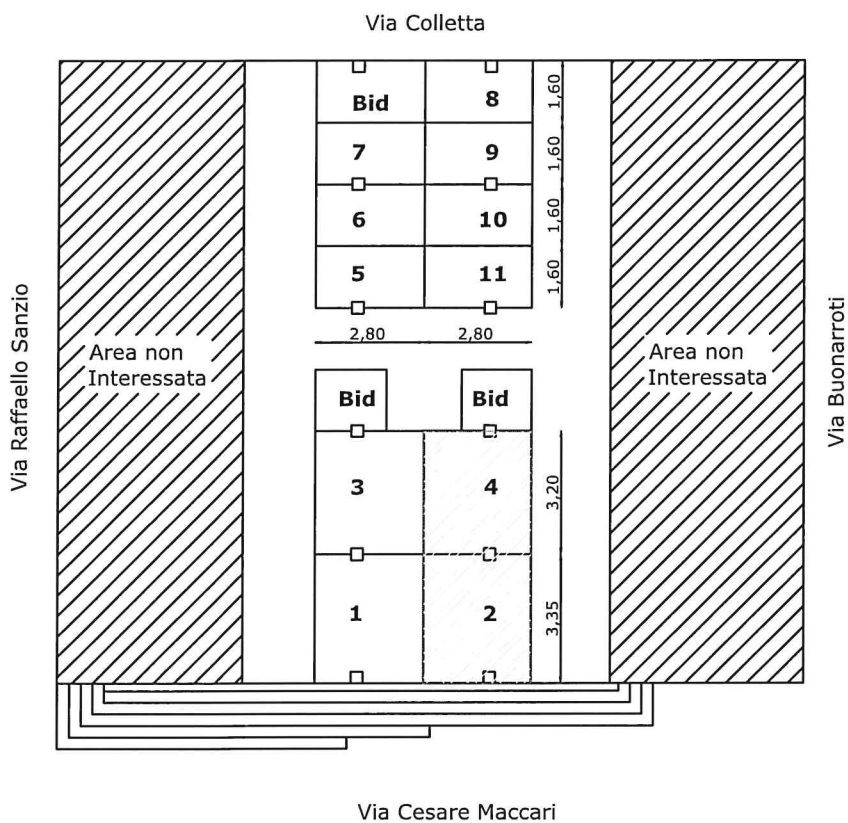


**PLANIMETRIA**  
**"MERCATO COPERTO S.MARIA AL BAGNO"**  
 Nardò - Santa Maria al Bagno - Via Maccari - Via Colletta

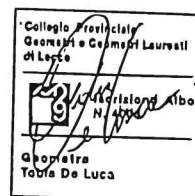

PLANIMETRIA  
"MERCATO GIORNALIERO VIA NINO ROTA"

Nardò - Via Nino Rota.  
Posteggi: n° 15

VIA NINO ROTA

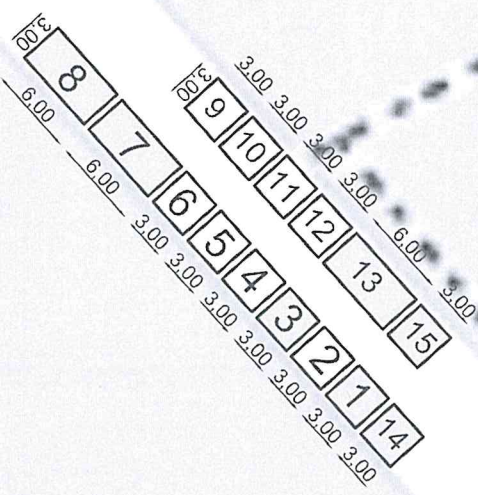

VIA XXVI LUGLIO

VIA XXV LUGLIO


Piazzale Antonio Ammassari

Collegio Architetto  
Genova e Campi Laureati  
di Genova  
N. N. N.  
Tabira De Luca



VIA DUE AIE

VIA UMBRIA

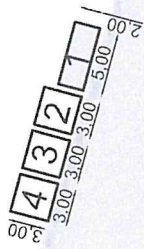


Collegio "Fratelli" di Lecco  
Geometri e Geometri Laureati  
N. App. 1000  
Geometra  
Tobia De Luca

PLANIMETRIA  
"MERCATO GIORNALIERO VIA UMBRIA"  
Nardò - Via Umbria.  
Posteggi: n° 4

**PLANIMETRIA  
"MERCATO GIORNALIERO 167"**


Nardò - Via Caduti di Via Fani - Via della Resistenza.  
Posteggi: n° 4

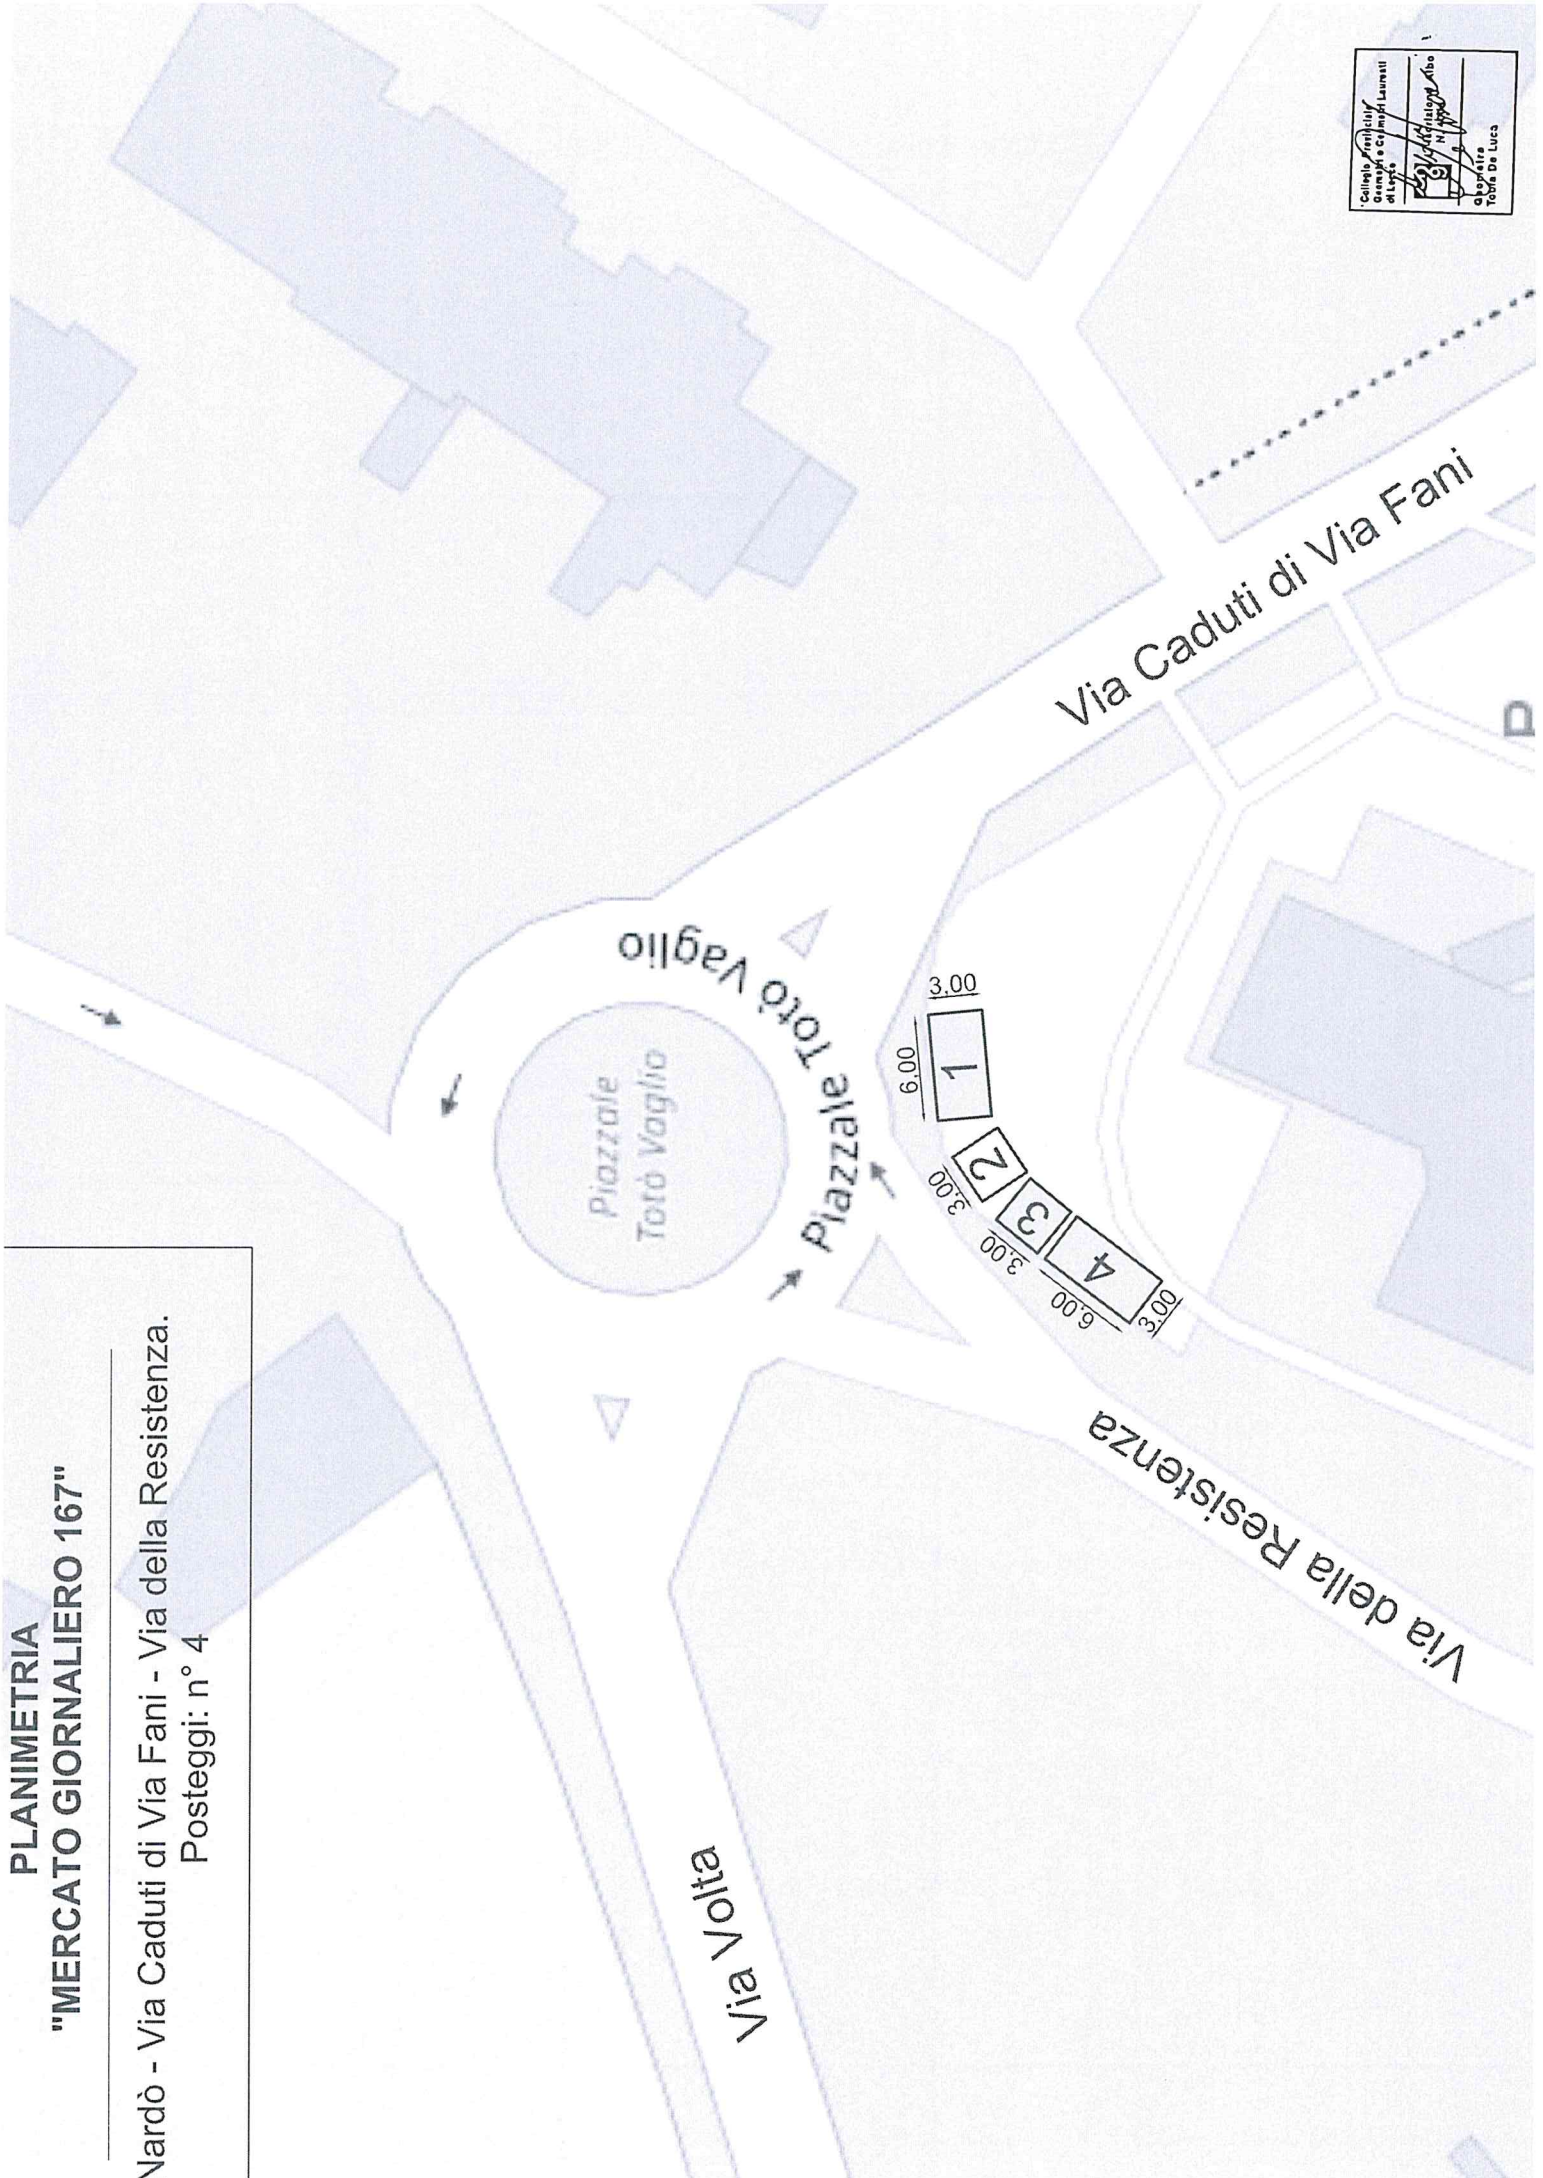

Comune Municipality  
Nardò  
Geniale e Costruttore Laureati  
Architetto  
Totò De Luca

# MERCATO DI NARDO'

10x6

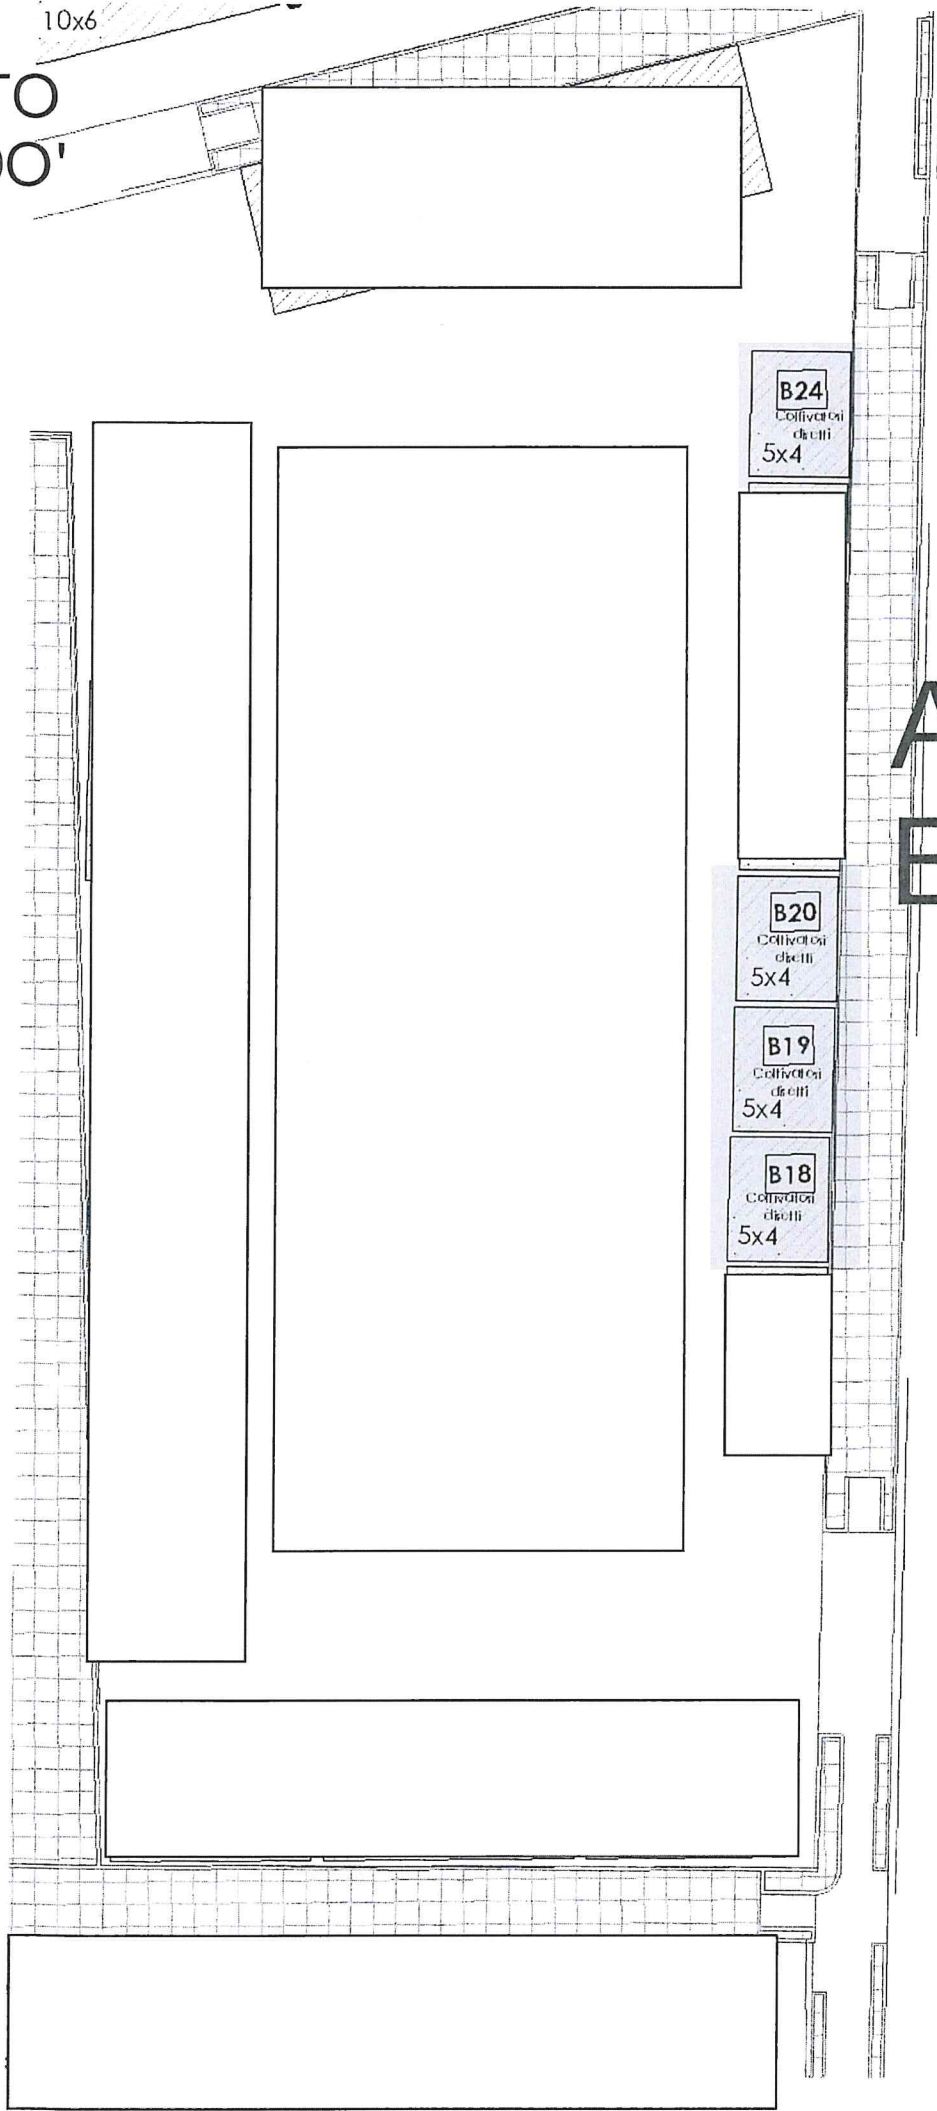

# AREA B